


HOTEL
Radiant
北信州木島平
ホテルレイジアント
平面図

避難経路







東館	
5F	客室501~520
4F	客室401~420
西館	
3F	客室301~317
2F	客室203~213 客室201~202 メインダイニング・宴会場
1F	客室101~107 フロント・ロビー・売店 レストラン・自動販売機
B1	レンタルコーナー スキーロッカー 大浴場・露天風呂・更衣室(スタジオ)

西館

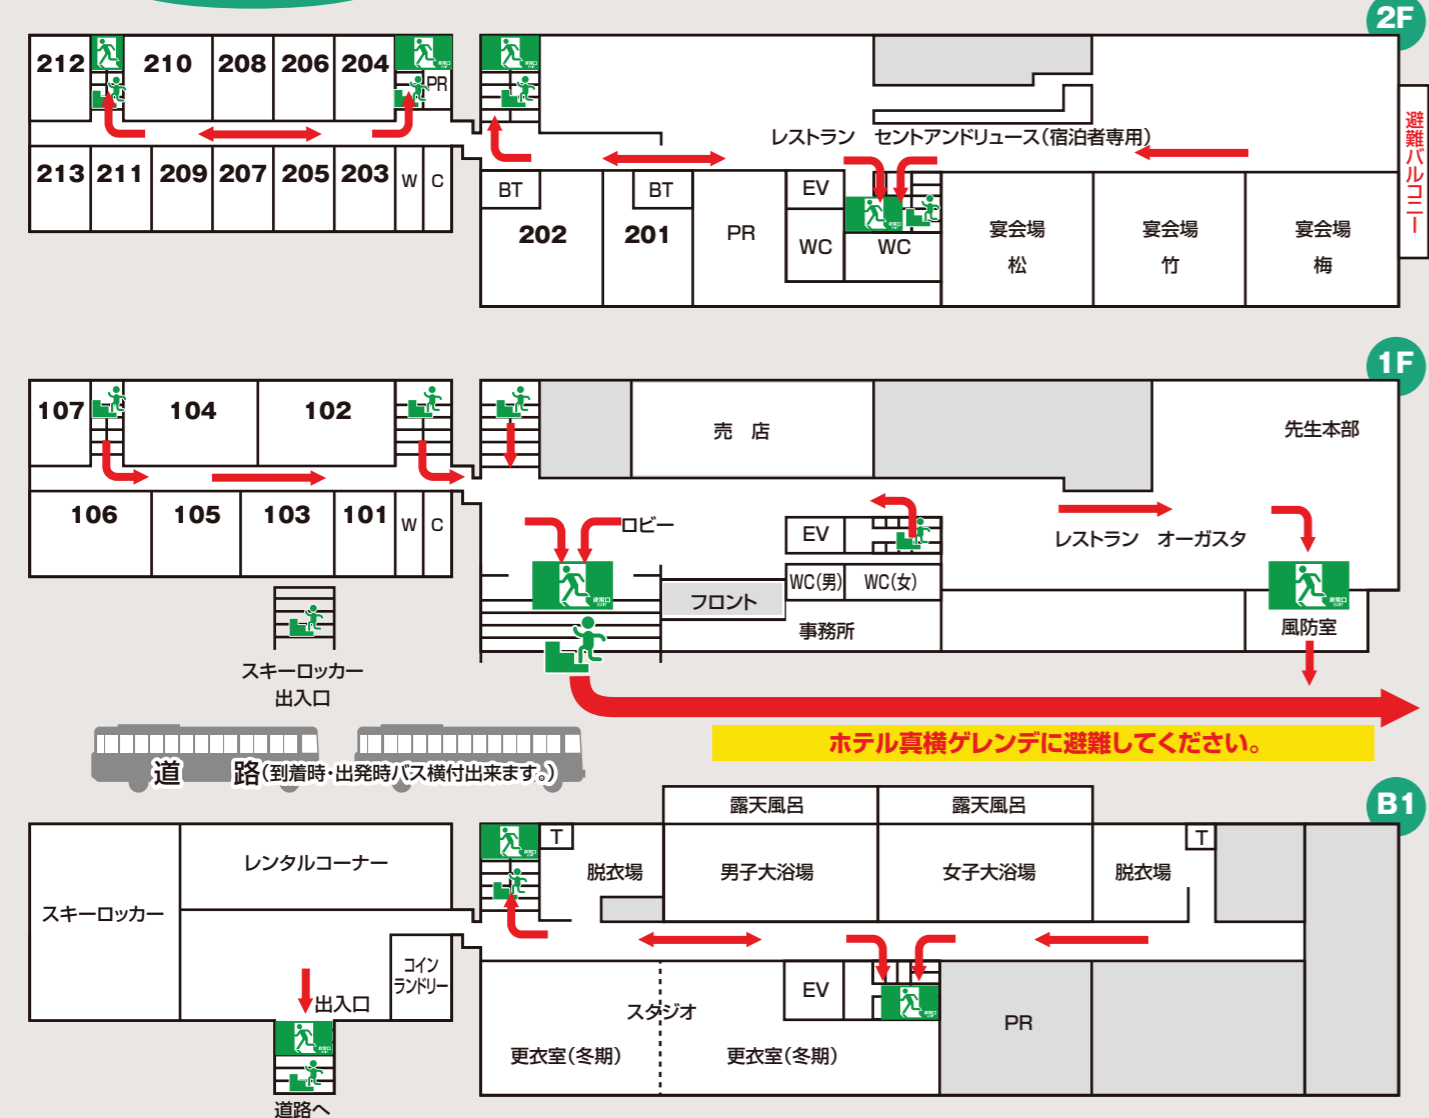

東館

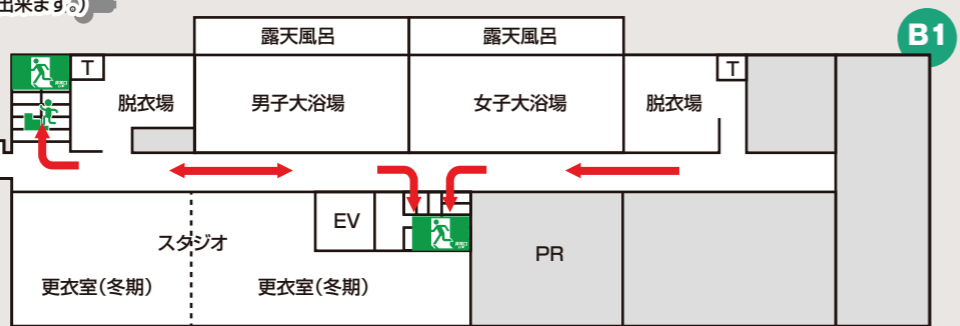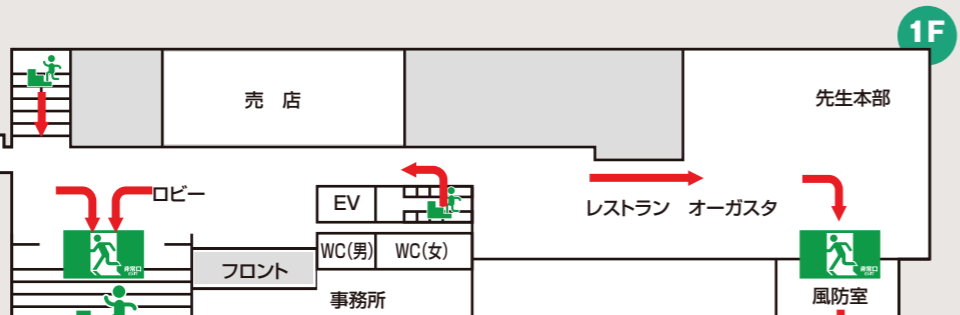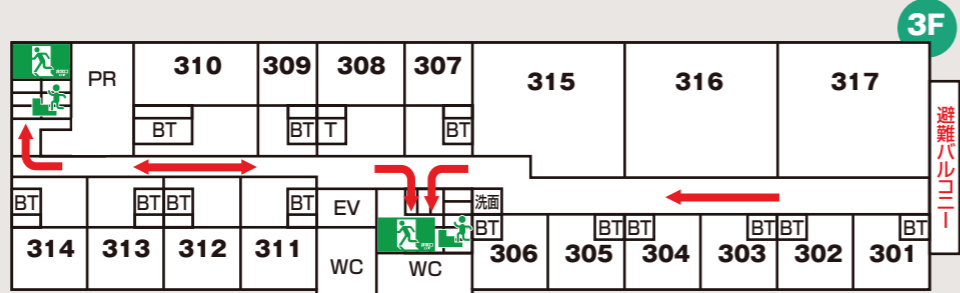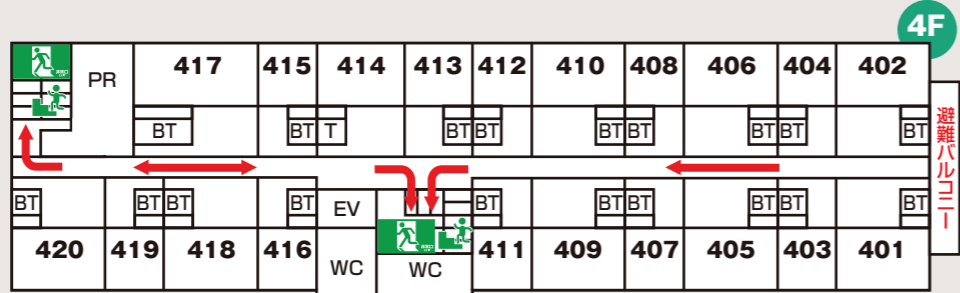

ルームリスト

西館1階

ルーム	定員	ルームタイプ
101	4	和8畳
102	10	和14畳
103	8	和10畳
104	11	和14畳
105	8	和10畳
106	11	和14畳
107	4	和8畳

1F合計7室	56名
--------	-----

西館2階

ルーム	定員	ルームタイプ
203	4	和6畳
204	4	和6畳
205	4	和6畳
206	4	和6畳
207	4	和6畳
208	4	和6畳
209	4	和6畳
210	6	和8畳
211	4	和6畳
212	4	和6畳
213	4	和6畳

2F合計11室	46名
---------	-----

東館2階

ルーム	定員	ルームタイプ
201	6	和洋+BT
202	8	和洋+BT

2F合計2室	14名
--------	-----

東館3階

ルーム	定員	ルームタイプ
301	2	TW+BT
302	2	TW+BT
303	2	TW+BT
304	2	TW+BT
305	2	TW+BT
306	2	TW+BT
307	4	和6畳+BT
308	6	和8畳+BT
309	4	和6畳+BT
310	8	和10畳+BT
311	3	TR+BT
312	3	TR+BT
313	3	TR+BT
314	3	TR+BT
315	18	和12畳+SB
316	18	和23畳
317	18	和23畳

3F合計17室	100名
---------	------

東館4階

ルーム	定員	ルームタイプ
401	6	和8畳+BT
402	6	和8畳+BT
403	4	和6畳+BT
404	4	和8畳+BT
405	6	和8畳+BT
406	6	和8畳+BT
407	4	和6畳+BT
408	4	和6畳+BT
409	6	和8畳+BT
410	6	和8畳+BT
411	4	和6畳+BT
412	4	和6畳+BT
413	4	和6畳+BT
414	6	和8畳+BT
415	4	和6畳+BT
416	4	和6畳+BT
417	8	和10畳+BT
418	6	和8畳+BT
419	4	和6畳+BT
420	6	和8畳+BT

4F合計20室	102名
---------	------

東館5階

ルーム	定員	ルームタイプ
501	6	和8畳+T
502	6	和8畳+T
503	4	和6畳+T
504	4	和6畳+T
505	6	和8畳+T
506	6	和8畳+T
507	4	和6畳+T
508	4	和6畳+T
509	6	和8畳+T
510	6	和8畳+T
511	4	和6畳+T
512	4	和6畳+T
513	4	和6畳+T
514	6	和8畳+T
515	4	和6畳+T
516	4	和6畳+T
517	8	和10畳+T
518	6	和8畳+T
519	4	和6畳+T
520	6	和8畳+T

5F合計20室	102名
---------	------

TW / ツインベッドルーム
TR / トリプルベッドルーム
BT / バストイレ付
T / トイレ付